


规 划 公 示 牌

总平面图

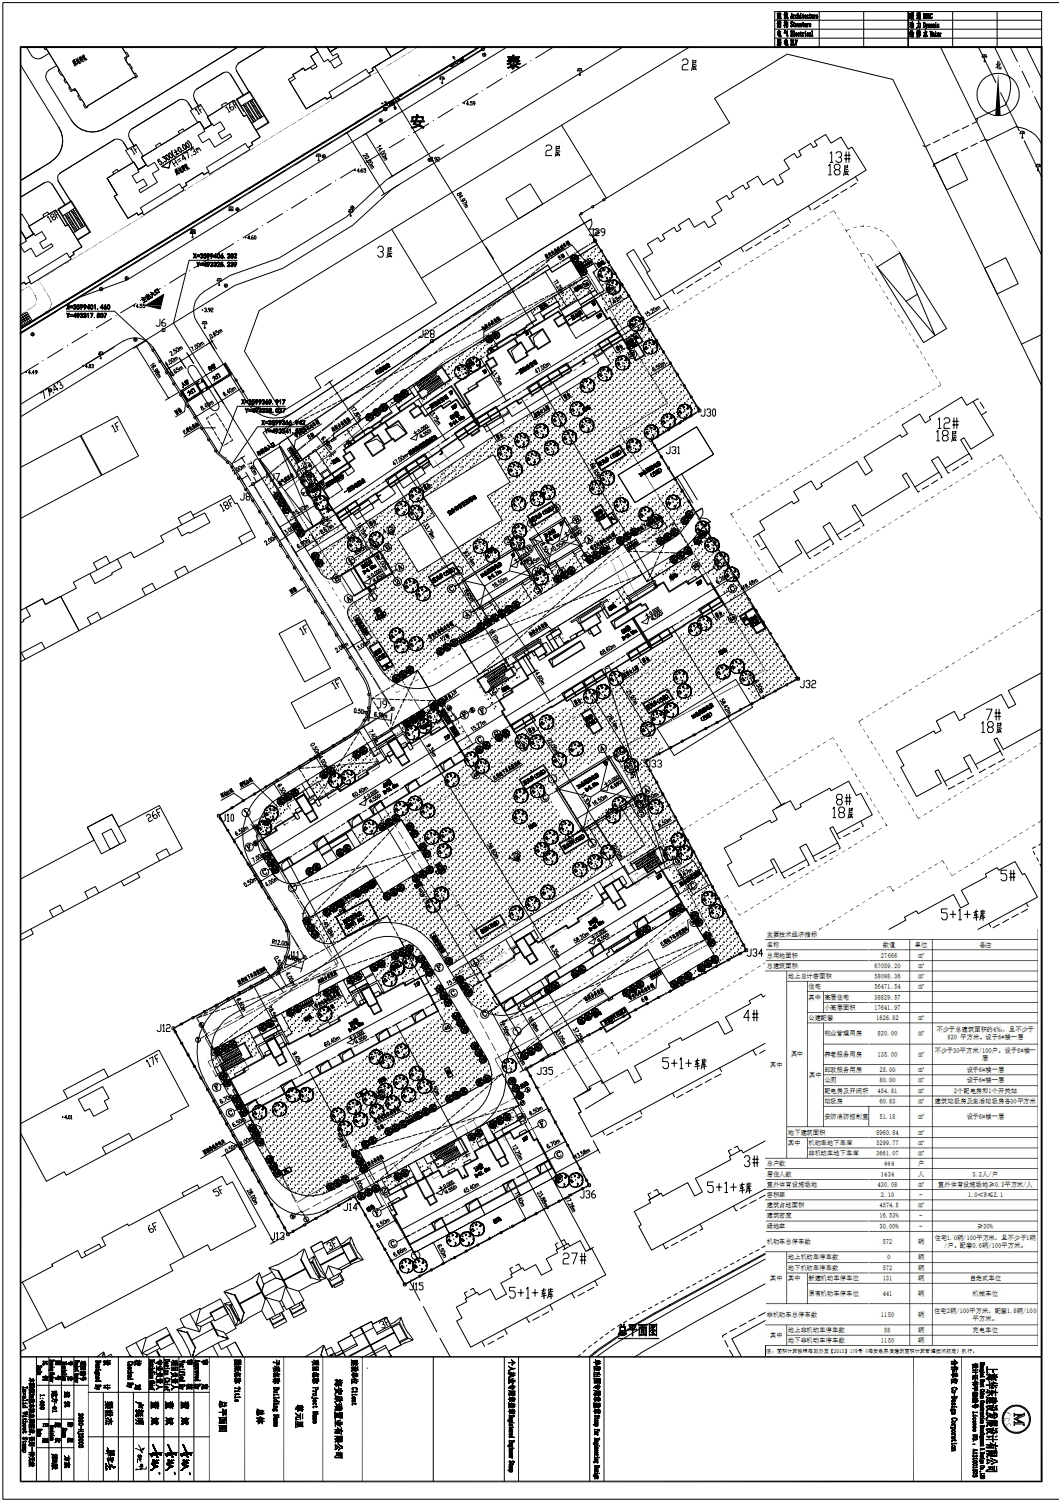

项目名称： 尊元里					
项目位置： 安泰路南侧区域					
总用地面积：	27666m²	总建筑面积：	67059.2m²	建筑高度：	59.90m
容积率：	2.10	建筑密度：	16.53%	绿地率：	30.00%
建设单位：	海安欣瑞置业有限公司	联系人：	周先生	电话：	18862700516
设计单位：	上海华东建设发展设计有限公司	联系人：	董先生	电话：	13917147819
规划公示人员：		何女士		电话：	0513-88917392
监督员：		荀先生		电话：	0513-88917371

公示说明

尊元里小区项目位于安泰路南侧，万星佳苑西侧。因施工图深化设计，开关站、垃圾房、1#配电房、2#配电房建筑需与地库结构对应，尺寸和位置相应调整；6#一层施工图设计含消控室51.18平方米，在总图指标中单独列出；优化地上非机动车充电设施布局。调整后总建筑面积和计容建筑面积不变，现将该项目调整后规划总平面图予以公示，公示期限为2021年10月15日至2021年10月24日。请该项目利害关系人在公示期间及公示期满之日起2个工作日内，向海安市自然资源和规划局提出陈述、申辩、请求协调或听证申请等书面材料，逾期未提出陈述、申辩、请求协调或听证申请等书面材料的，视为放弃上述权利并对公示方案没有异议。

2021年10月15日

海安市自然资源和规划局