


Autodesk

规划公示牌

总平面图

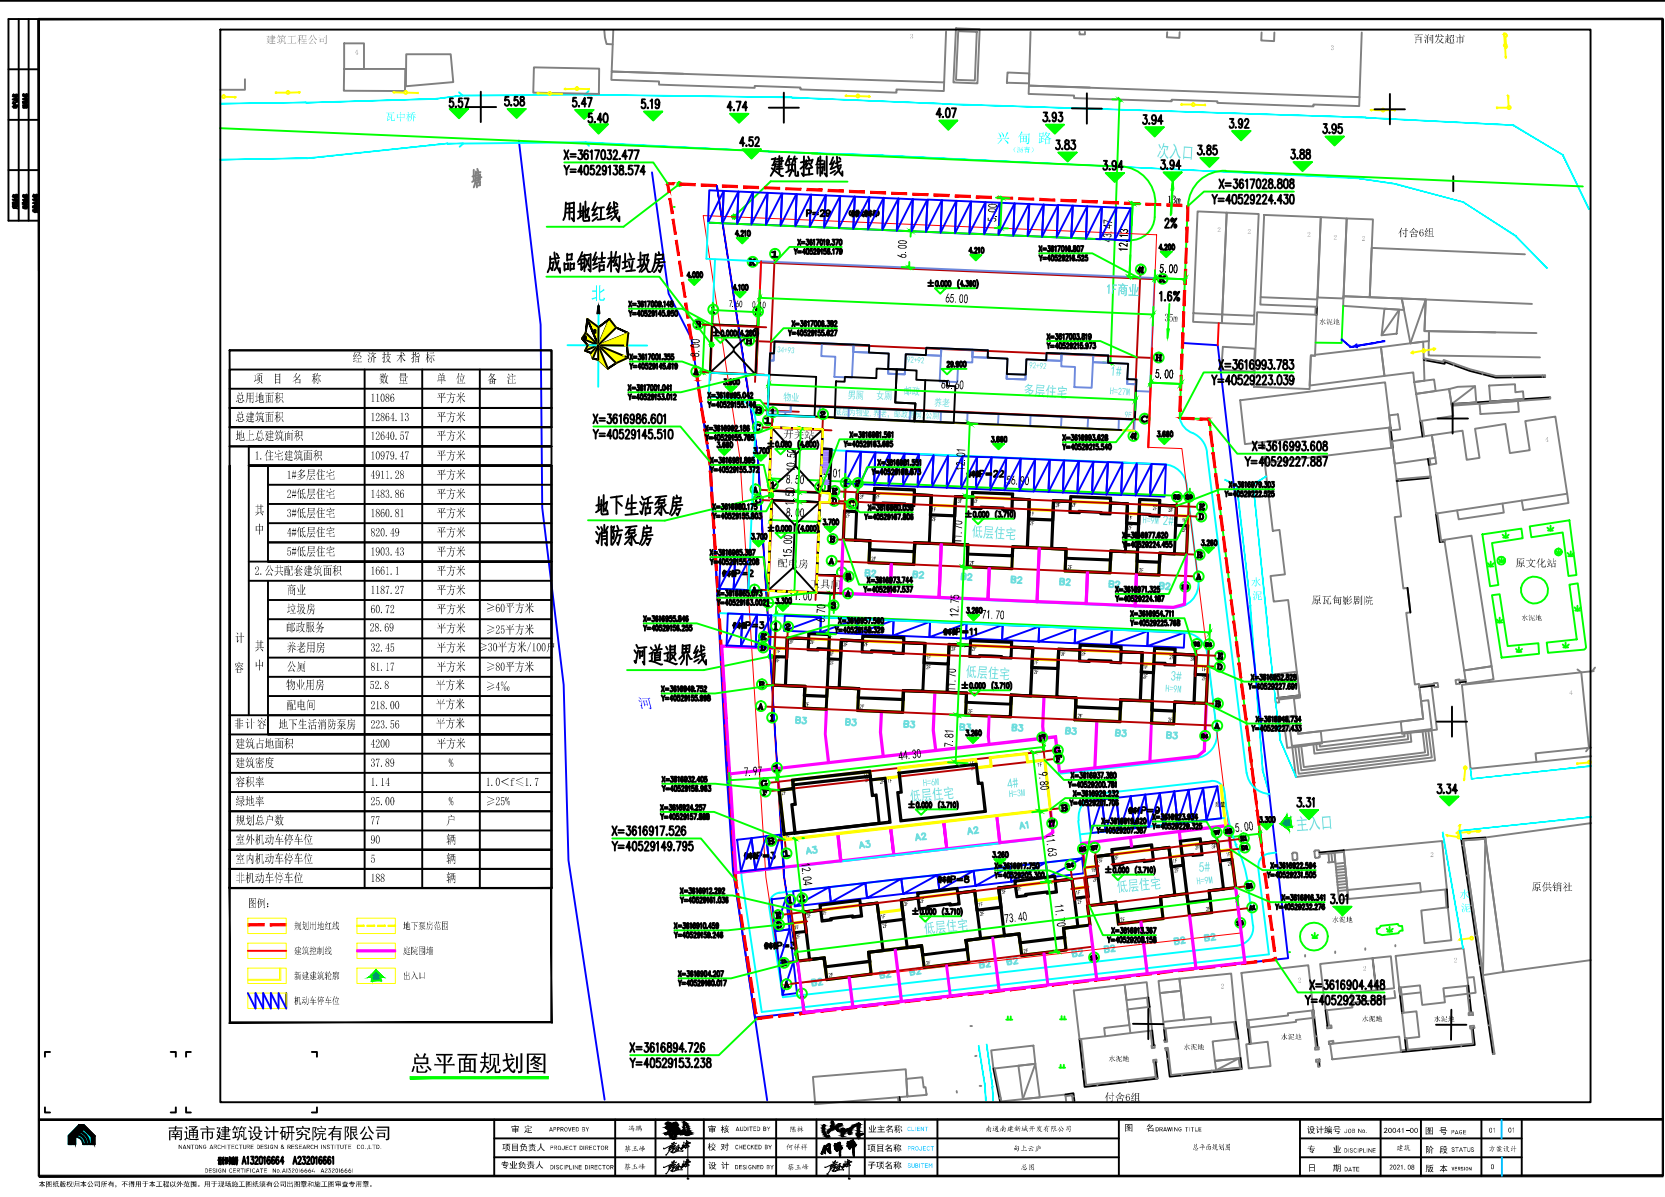


项目名称：甸上云庐					
项目位置：兴甸路南侧、瓦甸幼儿园西侧					
总用地面积：11086m²		总建筑面积：12864.13		建筑高度：29.5m	
容积率：1.14		建筑密度：37.89%		绿地率：25%	
建设单位：南通南建新城开发有限公司		联系人：黄明	电话：13404298866		
设计单位：南通市建筑设计研究院有限公司		联系人：蔡玉峰	电话：15962849966		
规划公示人员：邵祥勇		电话：0513-88917392			
监督员：荀顺建		电话：0513-88917371			

公示说明

甸上云庐住宅小区位于兴甸路南侧、瓦甸幼儿园西侧区域。建设单位做如下调整: 1. 对2#、3#、4#±0.00标高由3.56m调整3.71m。2. 公共配套用房(物业管理用房由84m²调整为52.8m², 养老服务用房由52m²调整32.45m², 邮政用房由25m²调整为28.69m², 垃圾房由60m²调整为60.72m²) 规划方案经我局审查, 符合土地出让条件和有关规范、规定要求。现将该项目规划总平面图与日照间距图予以公示, 公示期限为2021年10月26日至2021年11月4日。请该项目利害关系人在公示期间及公示期满之日起2个工作日内, 向海安市自然资源和规划局提出陈述、申辩、请求协调或听证申请等书面材料, 逾期未提出陈述、申辩、请求协调或听证申请等书面材料的, 视为放弃上述权利并对公示方案没有异议。

2021年10月26日

日照间距示意图

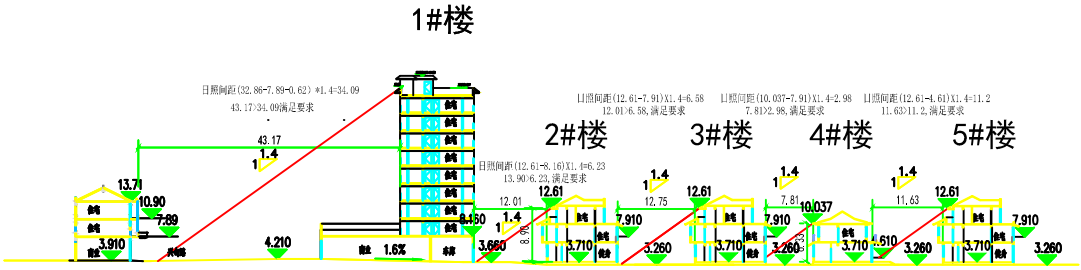

海安市自然资源和规划局