


规划公示牌

总平面图(局部)

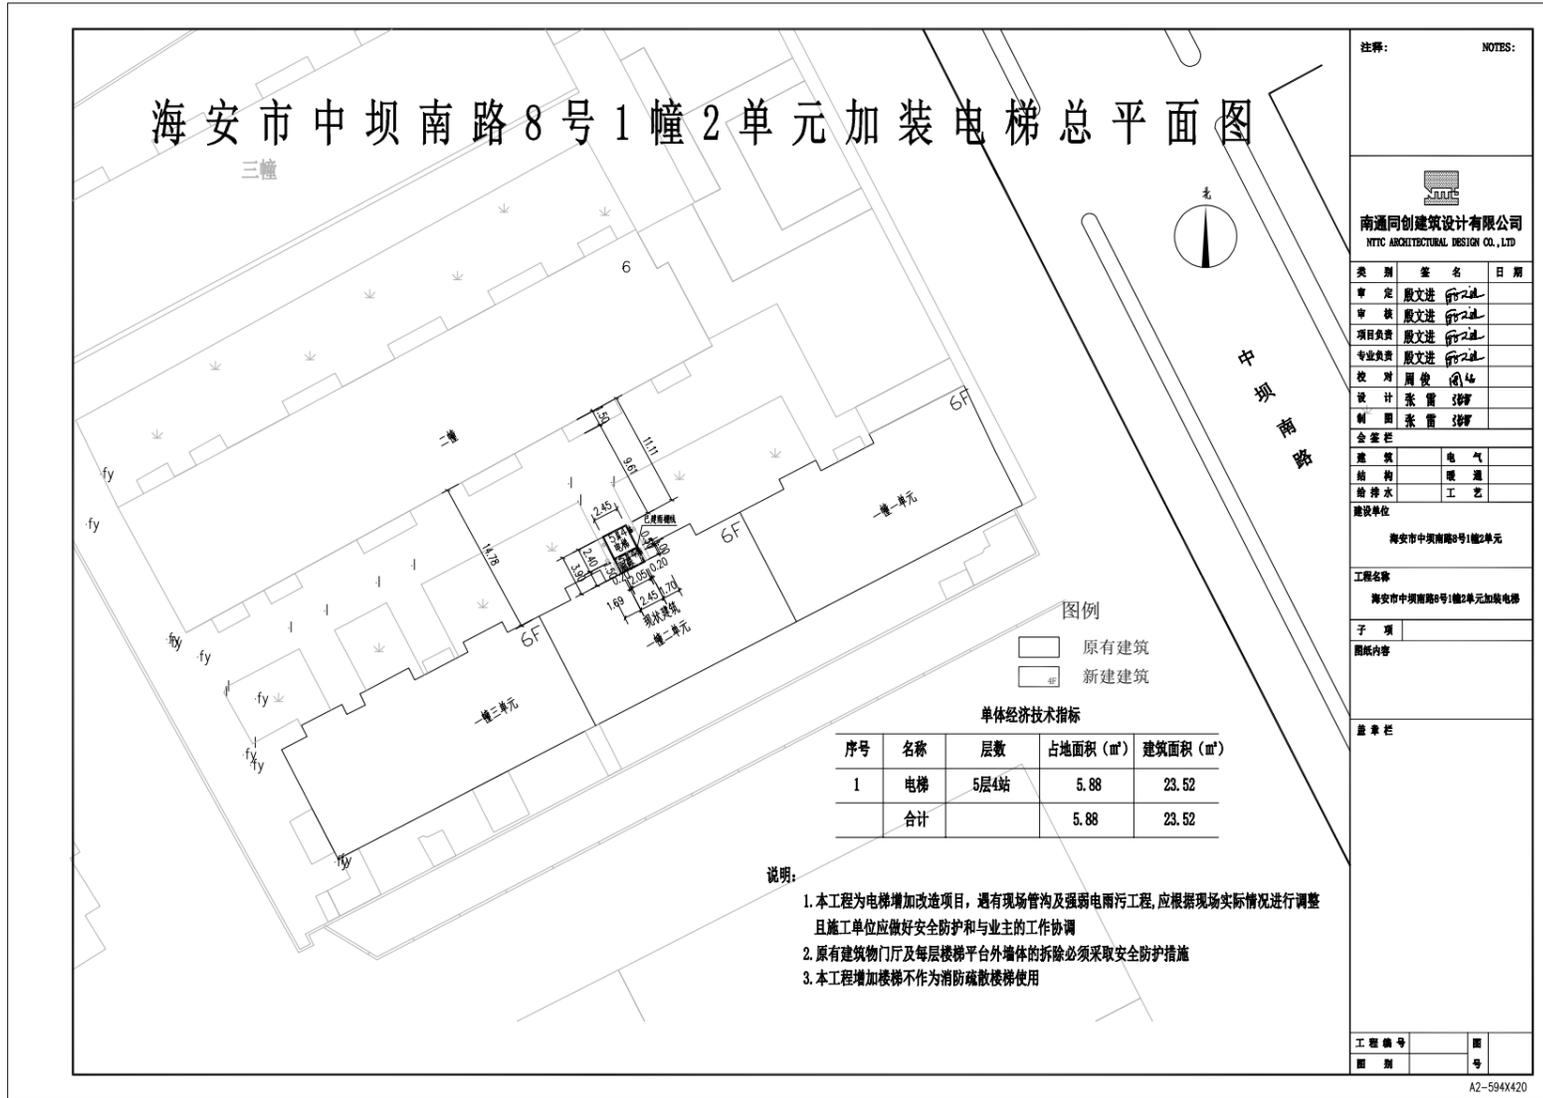


项目名称:	海安市中坝南路8号1幢2单元加装室外电梯			
项目位置:	海安市中坝南路8号1幢2单元			
建设单位:	海安市中坝南路8号1幢2单元业主	联系人:	钱先生	电话: 13776997668
设计单位:	南通同创建筑设计有限公司	联系人:	殷先生	电话: 13506278825
规划公示人员:	何女士		电话:	0513-88917392
监督员:	赵先生		电话:	0513-88917371

公示说明

因居民生活需要, 海安市中坝南路8号1幢2单元拟增加一部五层四站室外电梯, 与主体建筑相连, 电梯长度2.45米, 进深2.4米, 廊桥长度1.5米, 高度为15.55米。现将该项目规划平面图予以公示, 公示期限为2021年11月17日至2021年11月26日。请该项目利害关系人在公示期间及公示期满之日起2个工作日内, 向海安市自然资源和规划局提出陈述、申辩、请求协调或听证申请等书面材料, 逾期未提出陈述、申辩、请求协调或听证申请等书面材料的, 视为放弃上述权利并对公示方案没有异议。

2021年11月17日

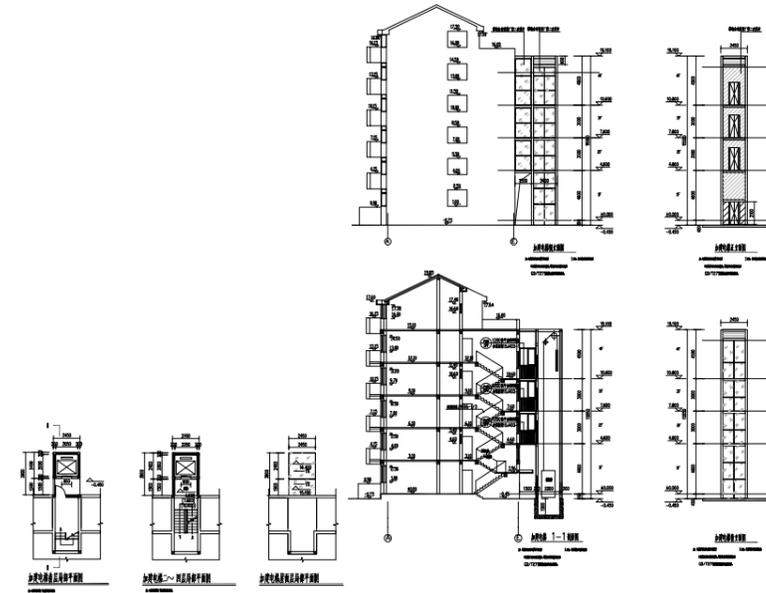

海安市自然资源和规划局