


# 规划公示牌

## 总平面图

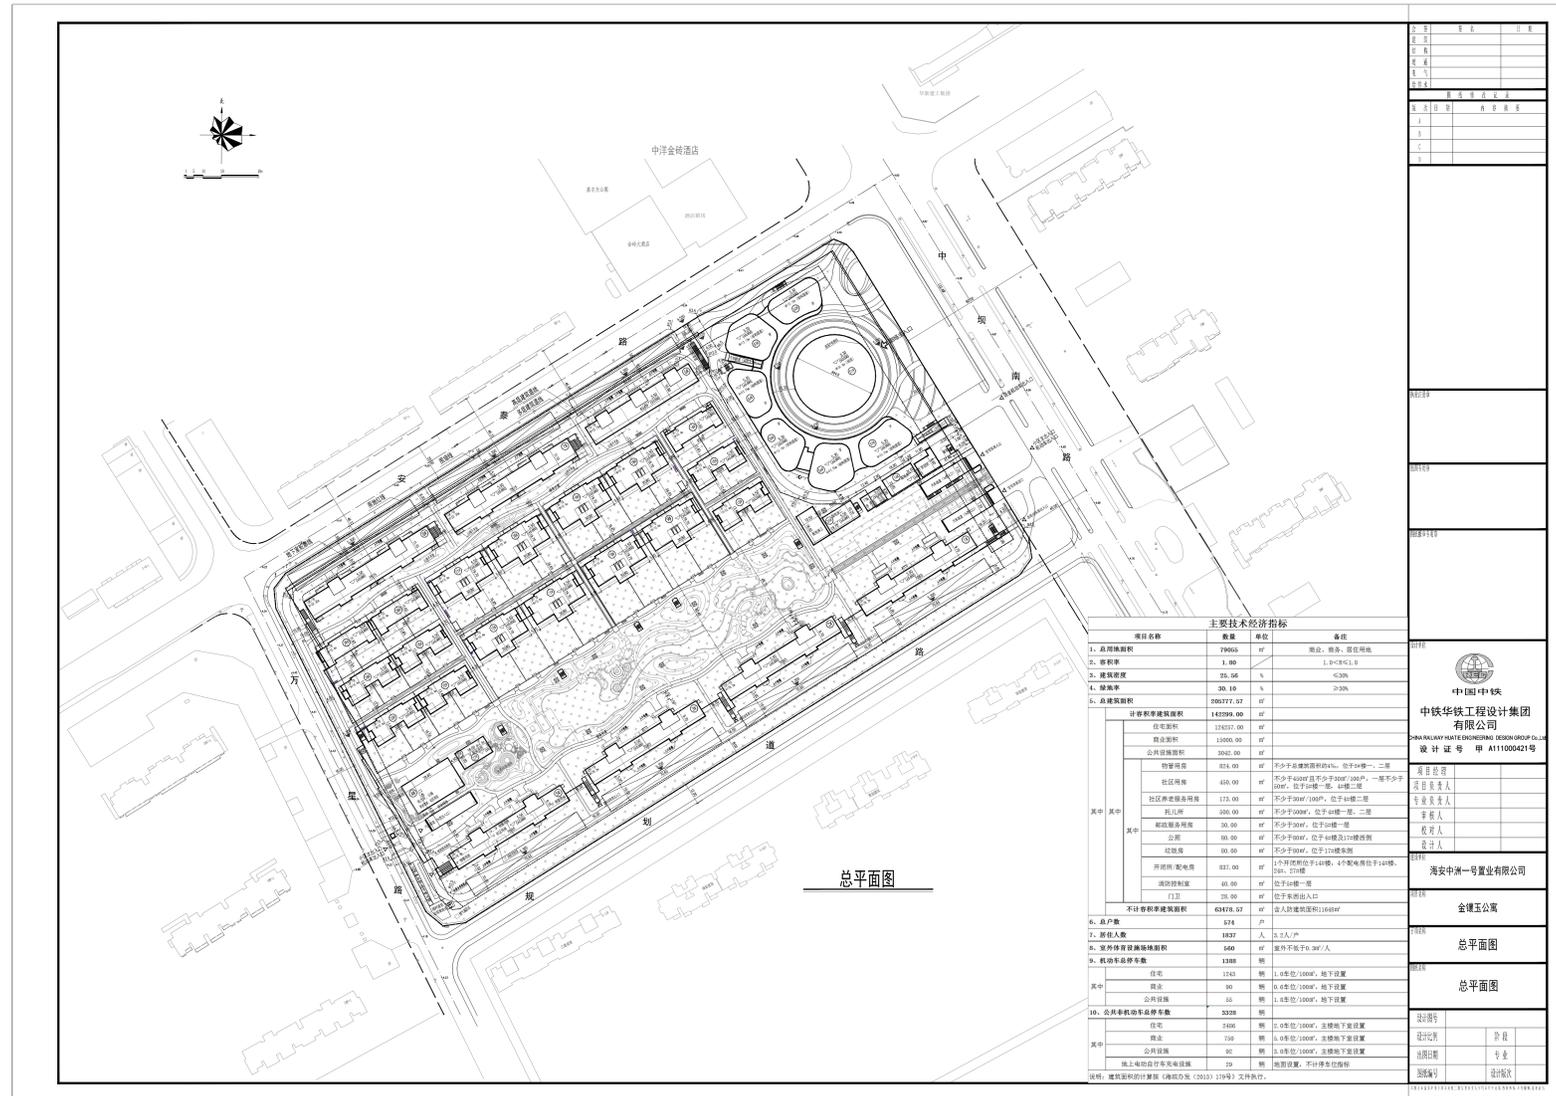

项目名称:	金镶玉公寓				
项目位置:	海安市中坝南路西侧、安泰路南侧				
总用地面积:	79055m <sup>2</sup>	总建筑面积:	205777.57m <sup>2</sup>	建筑高度:	≤80m
容积率:	1.8	建筑密度:	25.56%	绿地率:	30.10%
建设单位:	海安中洲一号置业有限公司	联系人:	刘女士	电话:	15996591916
设计单位:	中铁华铁工程设计集团有限公司	联系人:	张女士	电话:	13776064632
规划公示人员:	何女士			电话:	0513-88917392
监督员:	荀先生			电话:	0513-88917371

**公示说明**

金镶玉公寓项目位于中坝南路西侧、安泰路南侧区域。建设单位拟对公共配套用房进行调整：4#尺寸由30.4米\*25.8米调整为29.6米\*17.4米；14#尺寸由31.2米\*10.2米调整为31.5米\*10米；24#长度由28.2米调整为29.7米；27#尺寸由18.2米\*10.2米调整为18米\*10米，调整后建筑面积和计容面积不变。现将该项目调整后规划平面图予以公示，公示期限为2021年10月22日至2021年10月31日。请该项目利害关系人在公示期间及公示期满之日起2个工作日内，向海安市自然资源和规划局提出陈述、申辩、请求协调或听证申请等书面材料，逾期未提出陈述、申辩、请求协调或听证申请等书面材料的，视为放弃上述权利并对公示方案没有异议。

2021年10月22日

海安市自然资源和规划局